




villa A

villa B

villa C

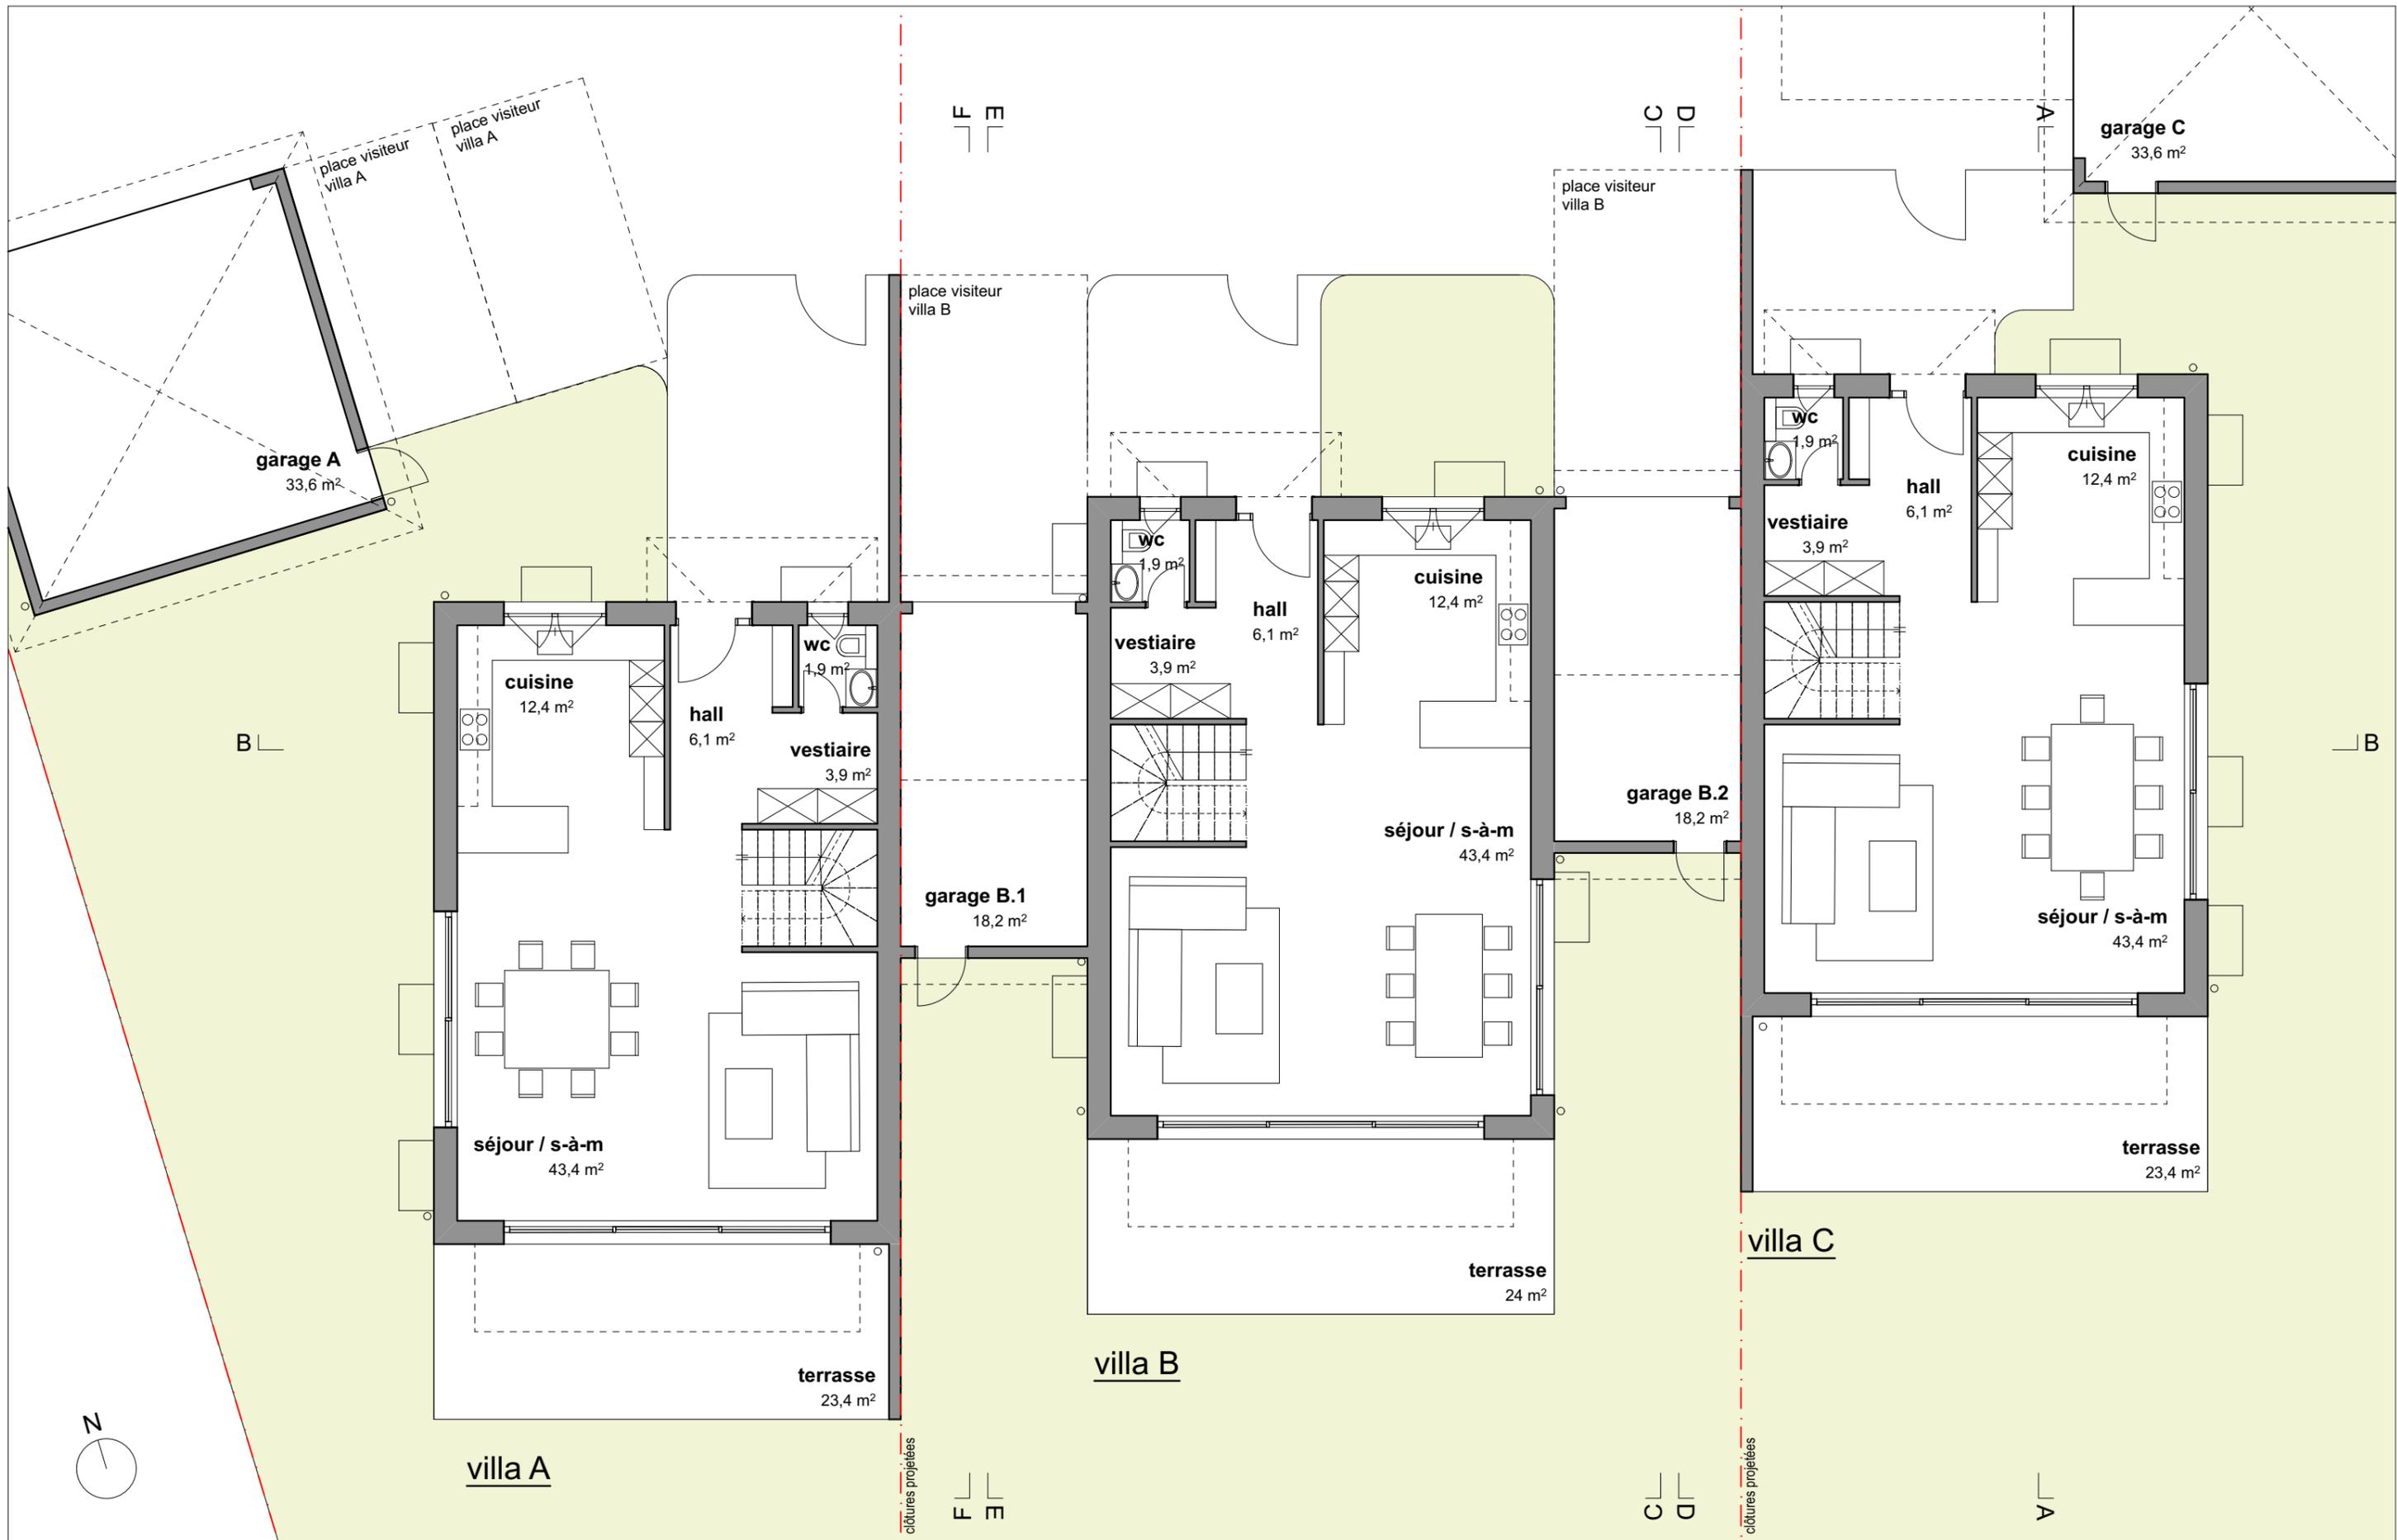



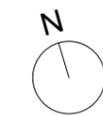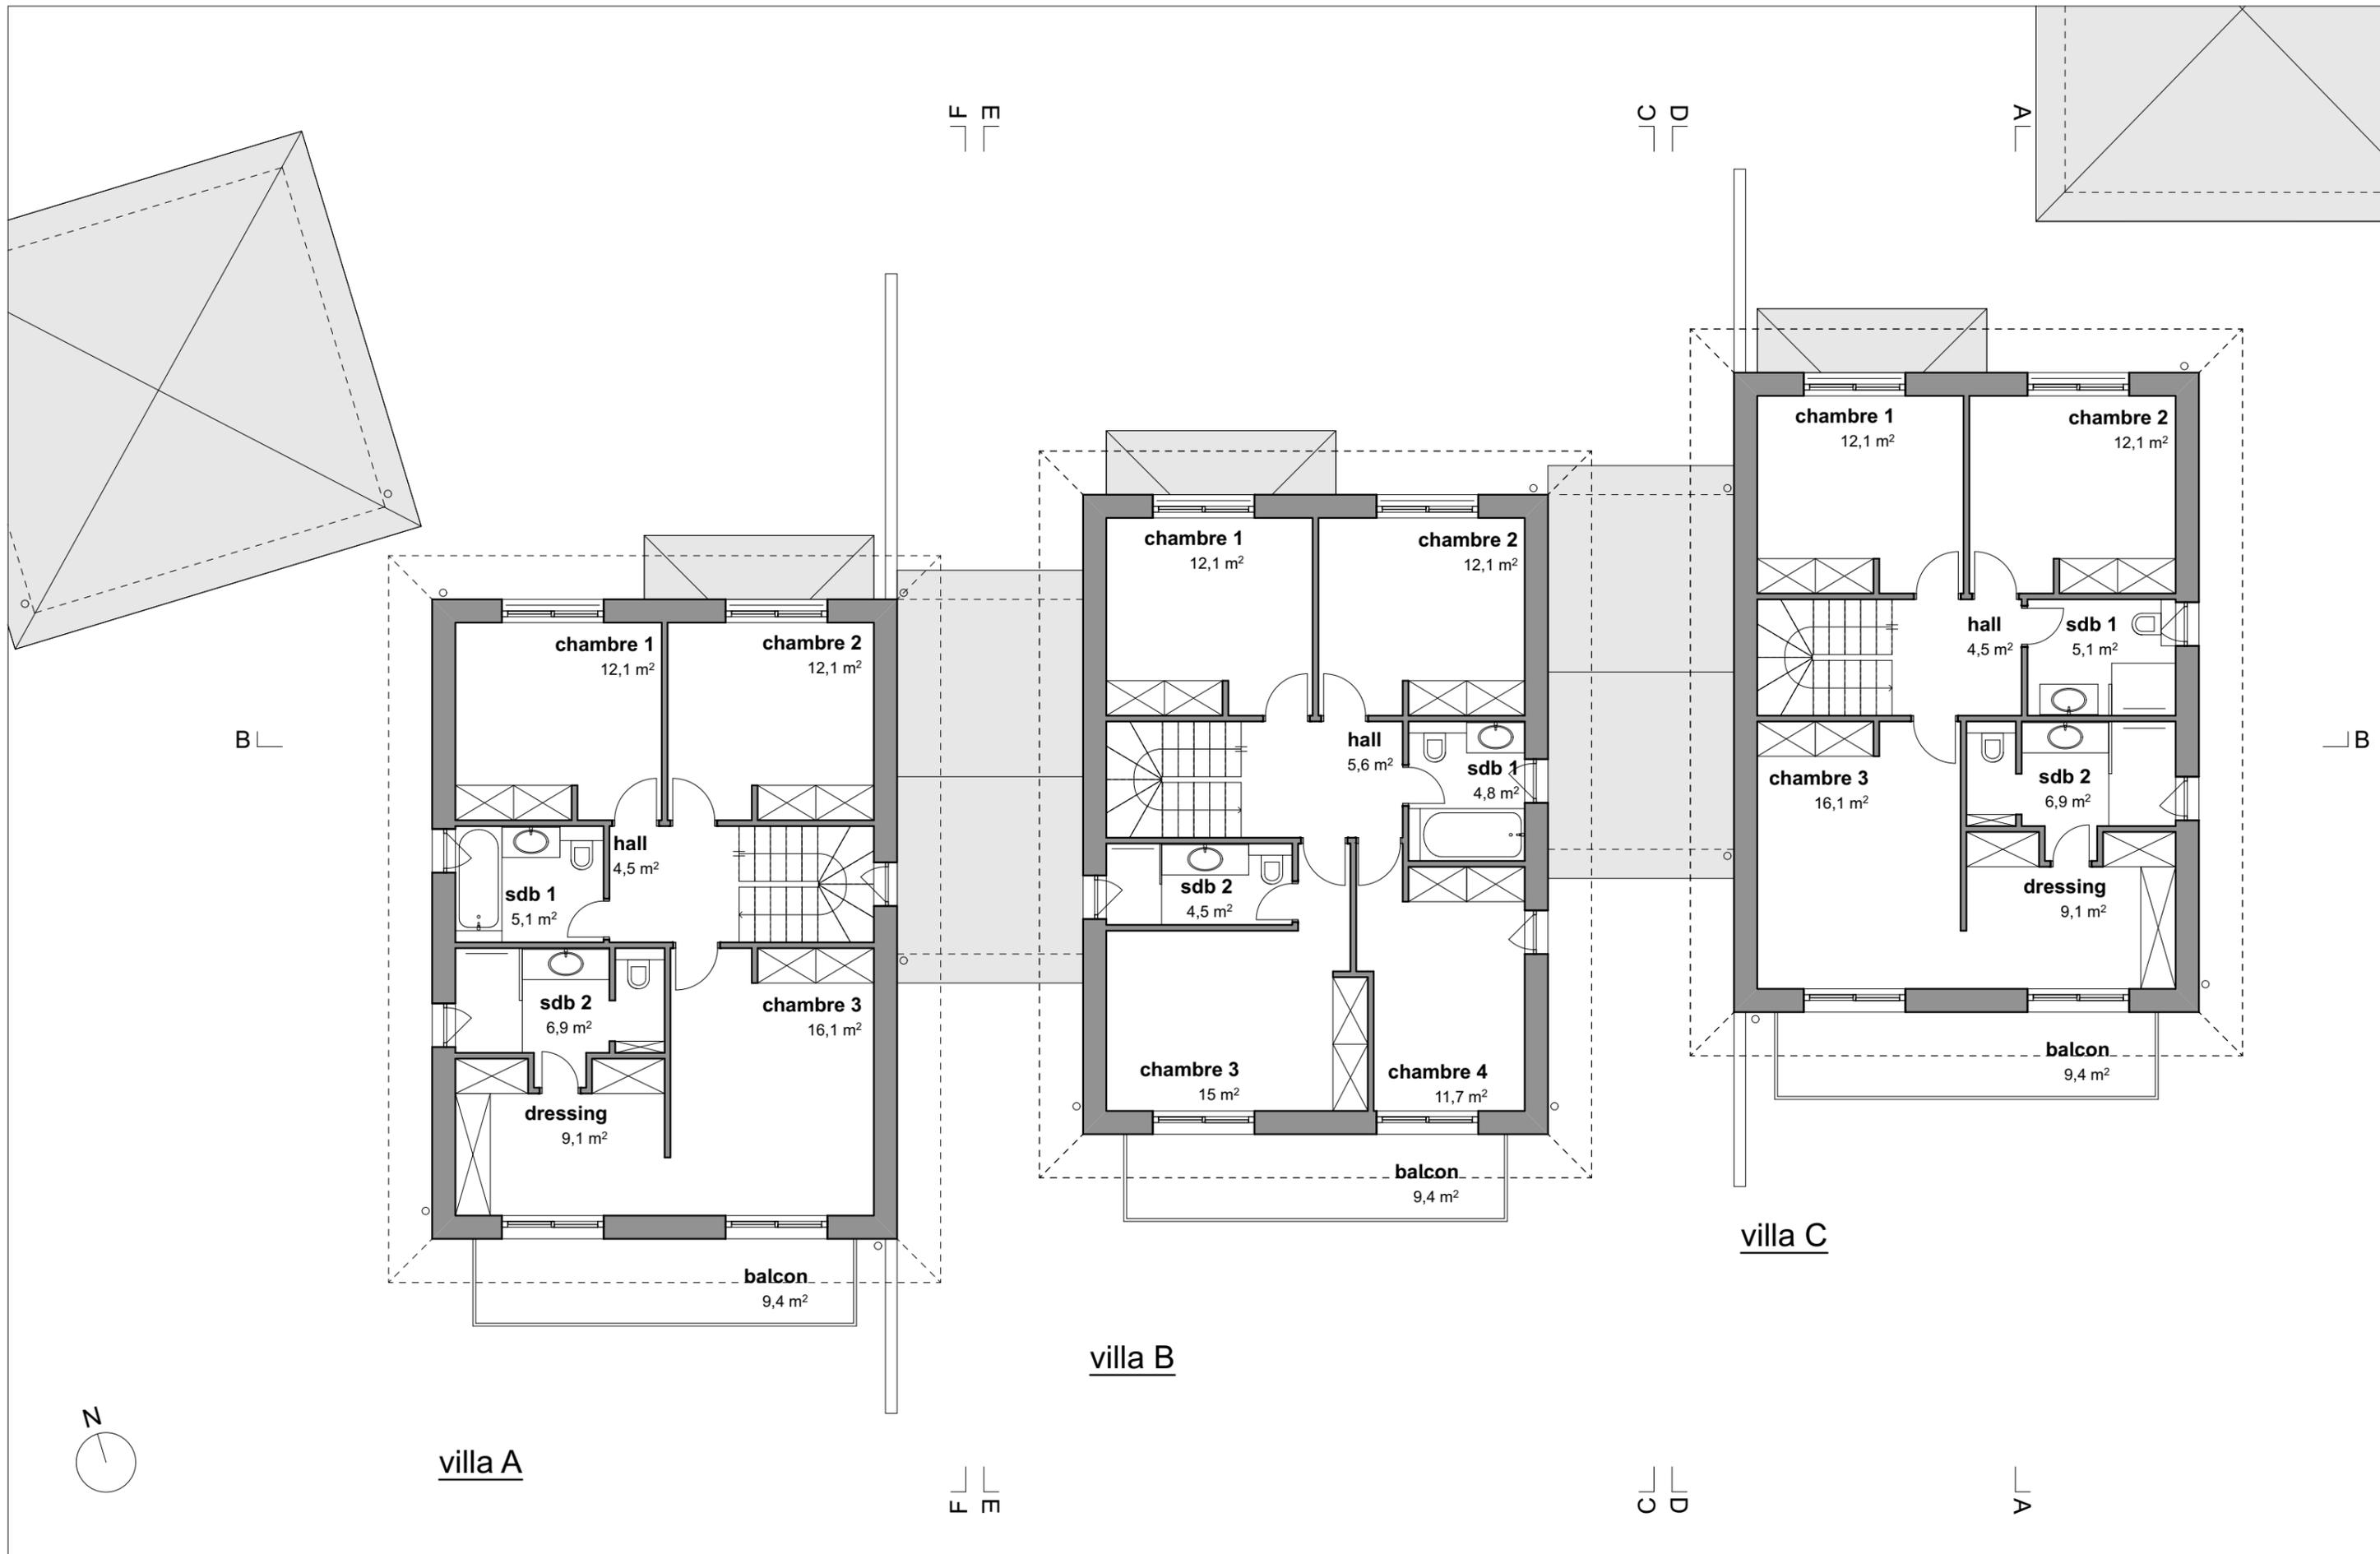

villa A

villa B

villa C

ATELIER D'ARCHITECTURE  
**ARIANE CAVIN**  
 Ch. des Magnolias 11, 1295 Mies  
 Tél. 022/779 18 28  
 Fax 022/779 18 31

**AA**  
**AC**

**PROJET DE CONSTRUCTION DE 3 VILLAS MITOYENNES**

Parcelle 838 - chemin du Couchant - Commune de Tannay

**PLAN ETAGE**

dossier présentation


échelle : 1:100

date : 23 juillet 2019

PLAN N° **04**

limite de propriété

limite de propriété

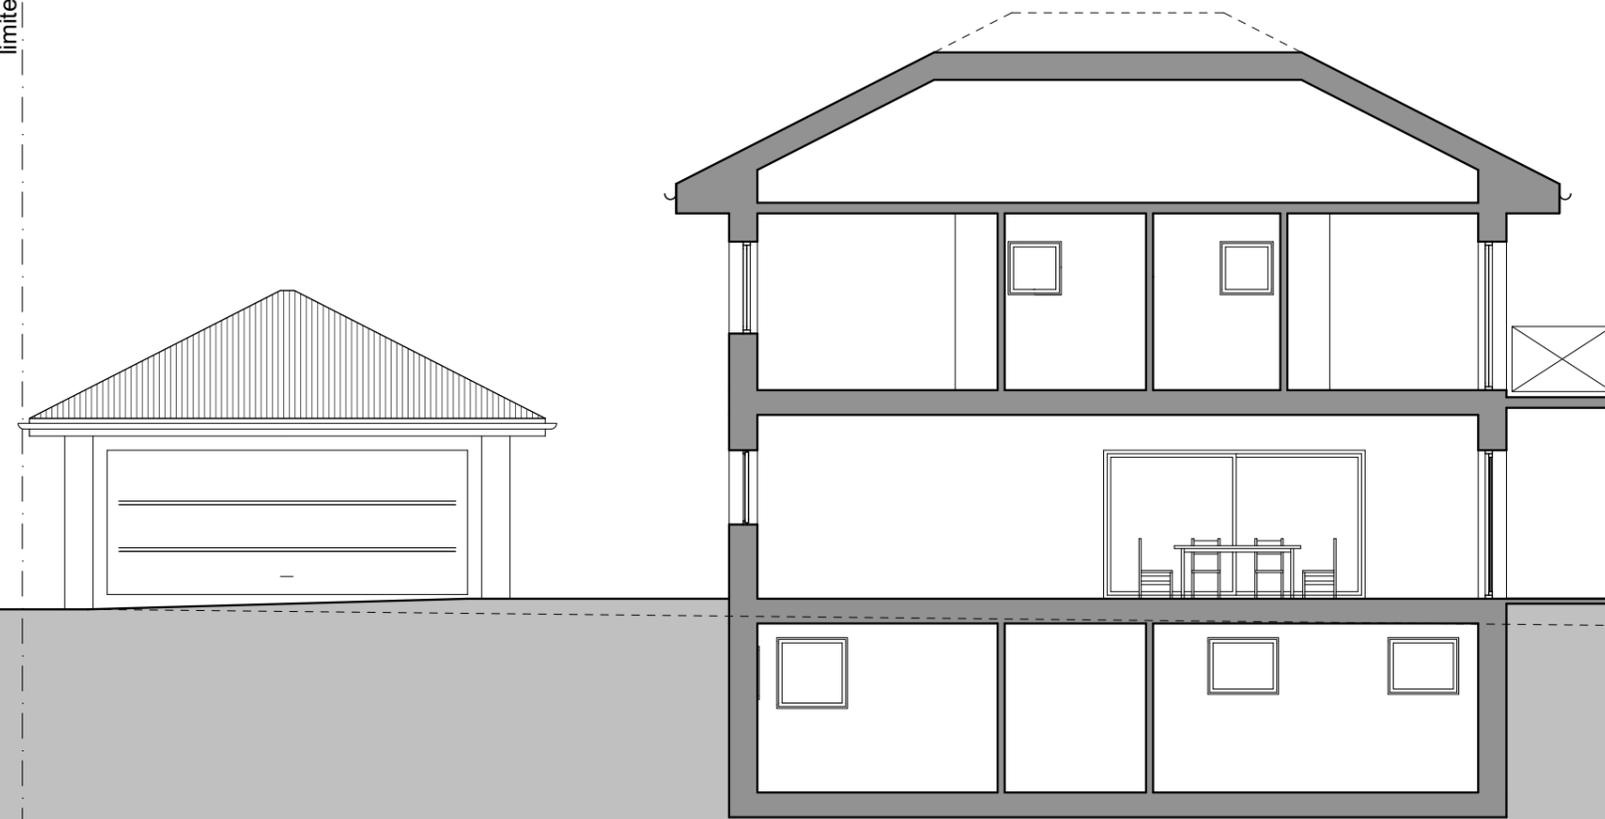


villa C







**façade sud**

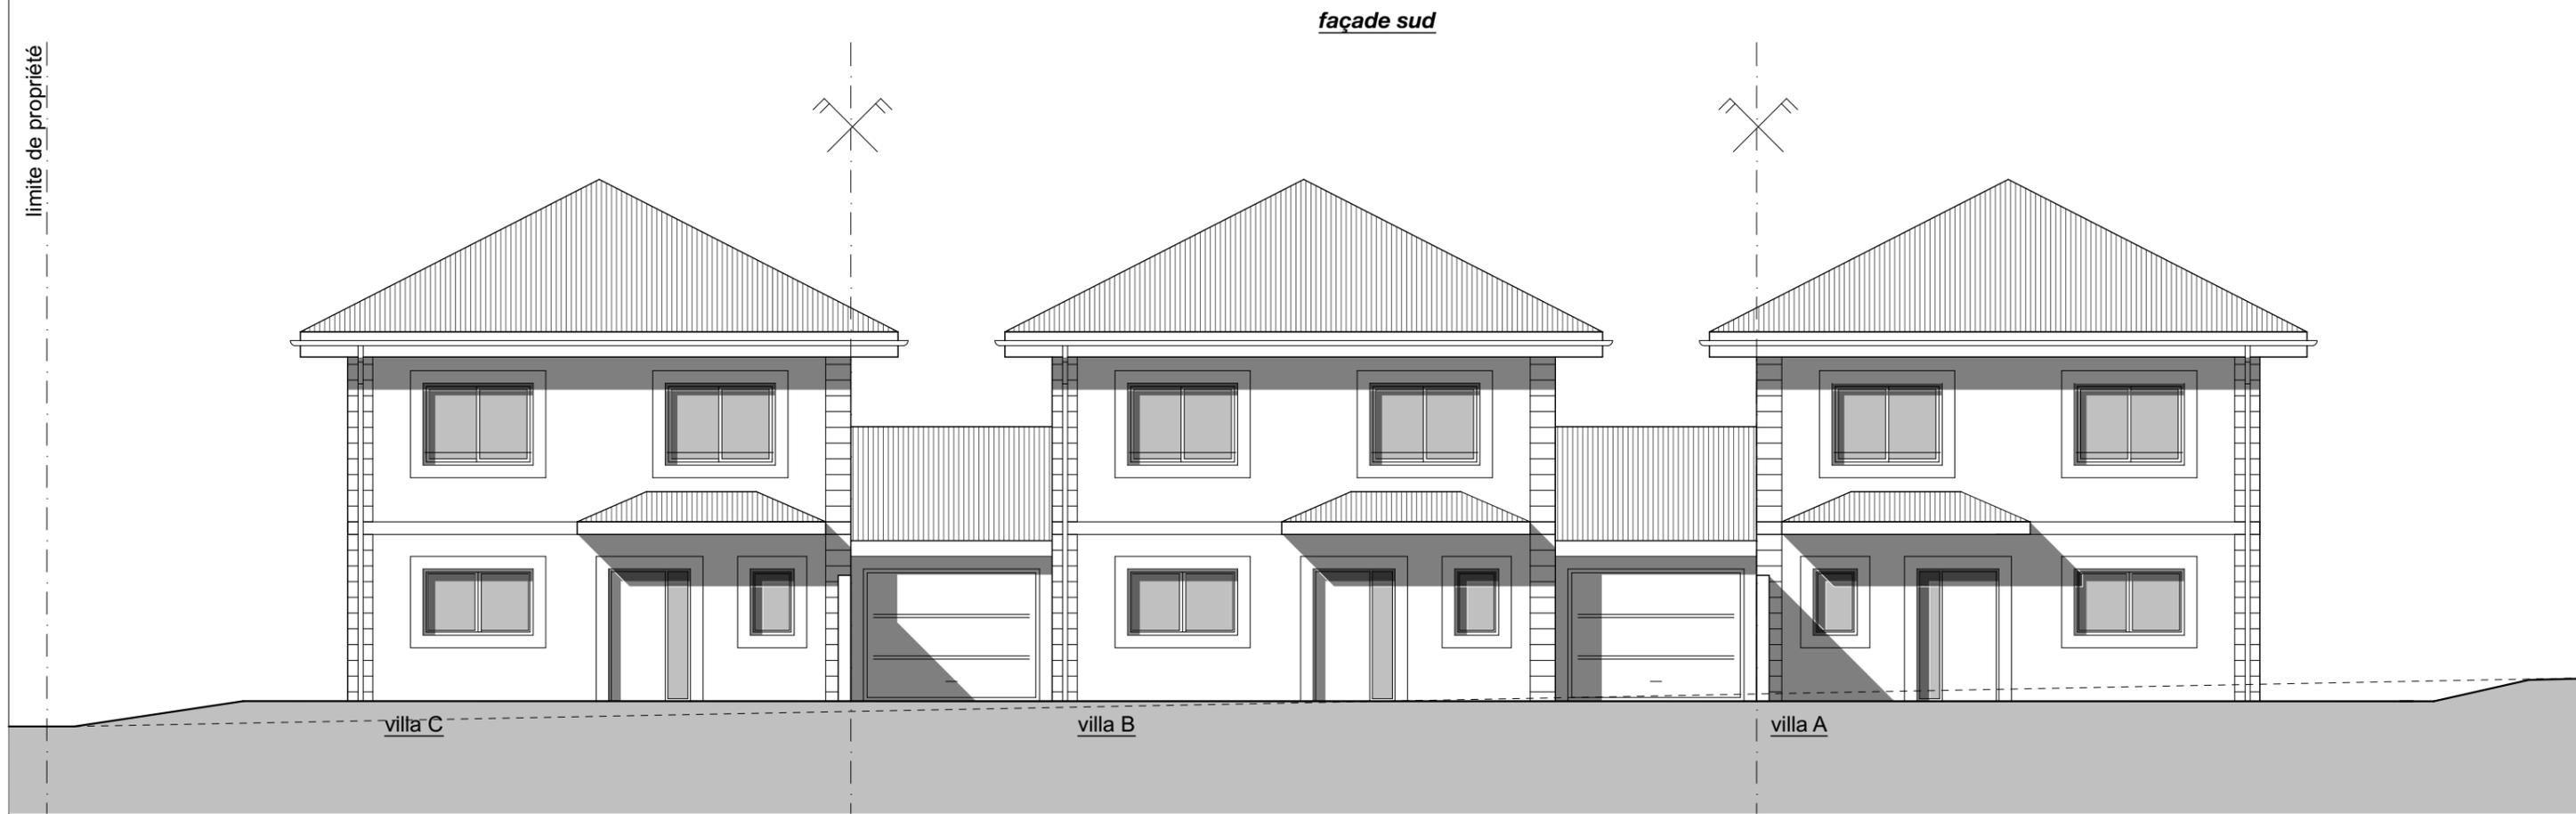

**façade nord**

limite de propriété

limite de propriété

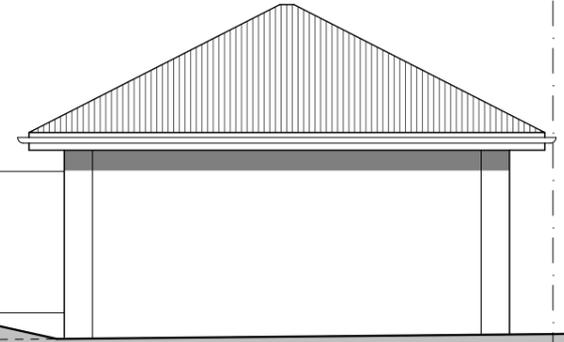
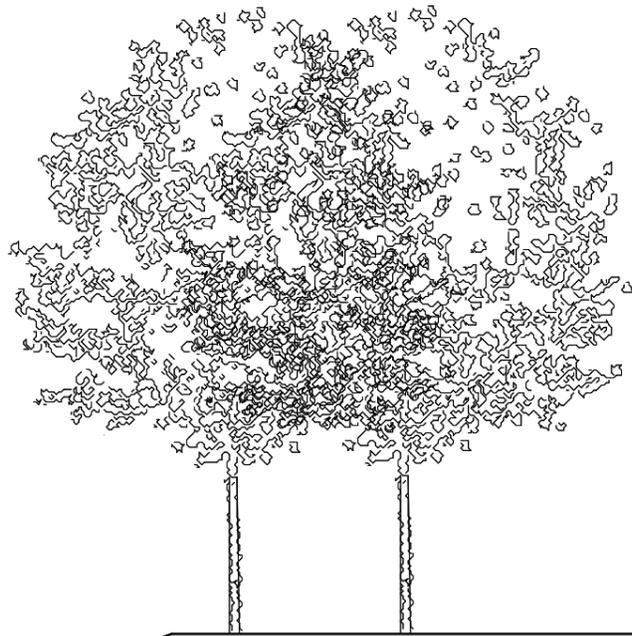


villa C

*façade est*

limite de propriété

limite de propriété

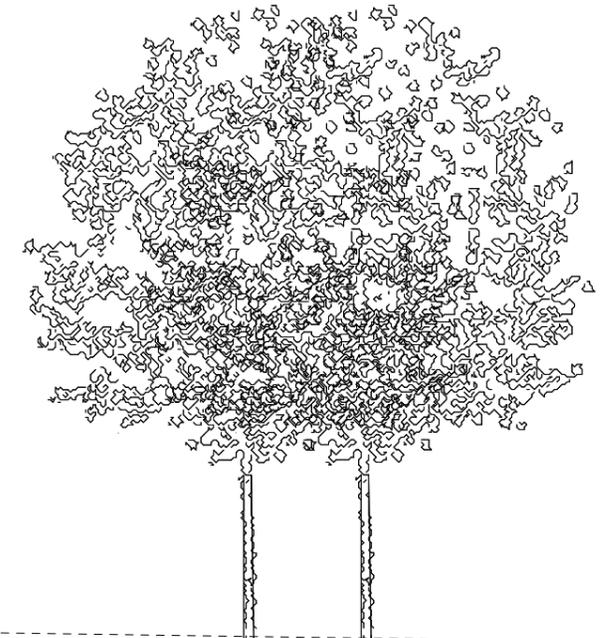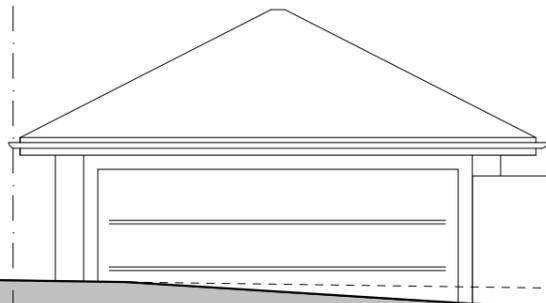

villa A

*façade ouest*

ATELIER D'ARCHITECTURE  
ARIANE CAVIN  
Ch. des Magnolias 11, 1295 Mies  
Tél. 022/779 18 28  
Fax 022/779 18 31

AA  
AC

**PROJET DE CONSTRUCTION DE 3 VILLAS MITOYENNES**

Parcelle 838 - chemin du Couchant - Commune de Tannay

**FAÇADES EST & OUEST**

dossier présentation


échelle : 1:100

date : 23 juillet 2019

PLAN  
N° 08

limite de propriété


limite de propriété

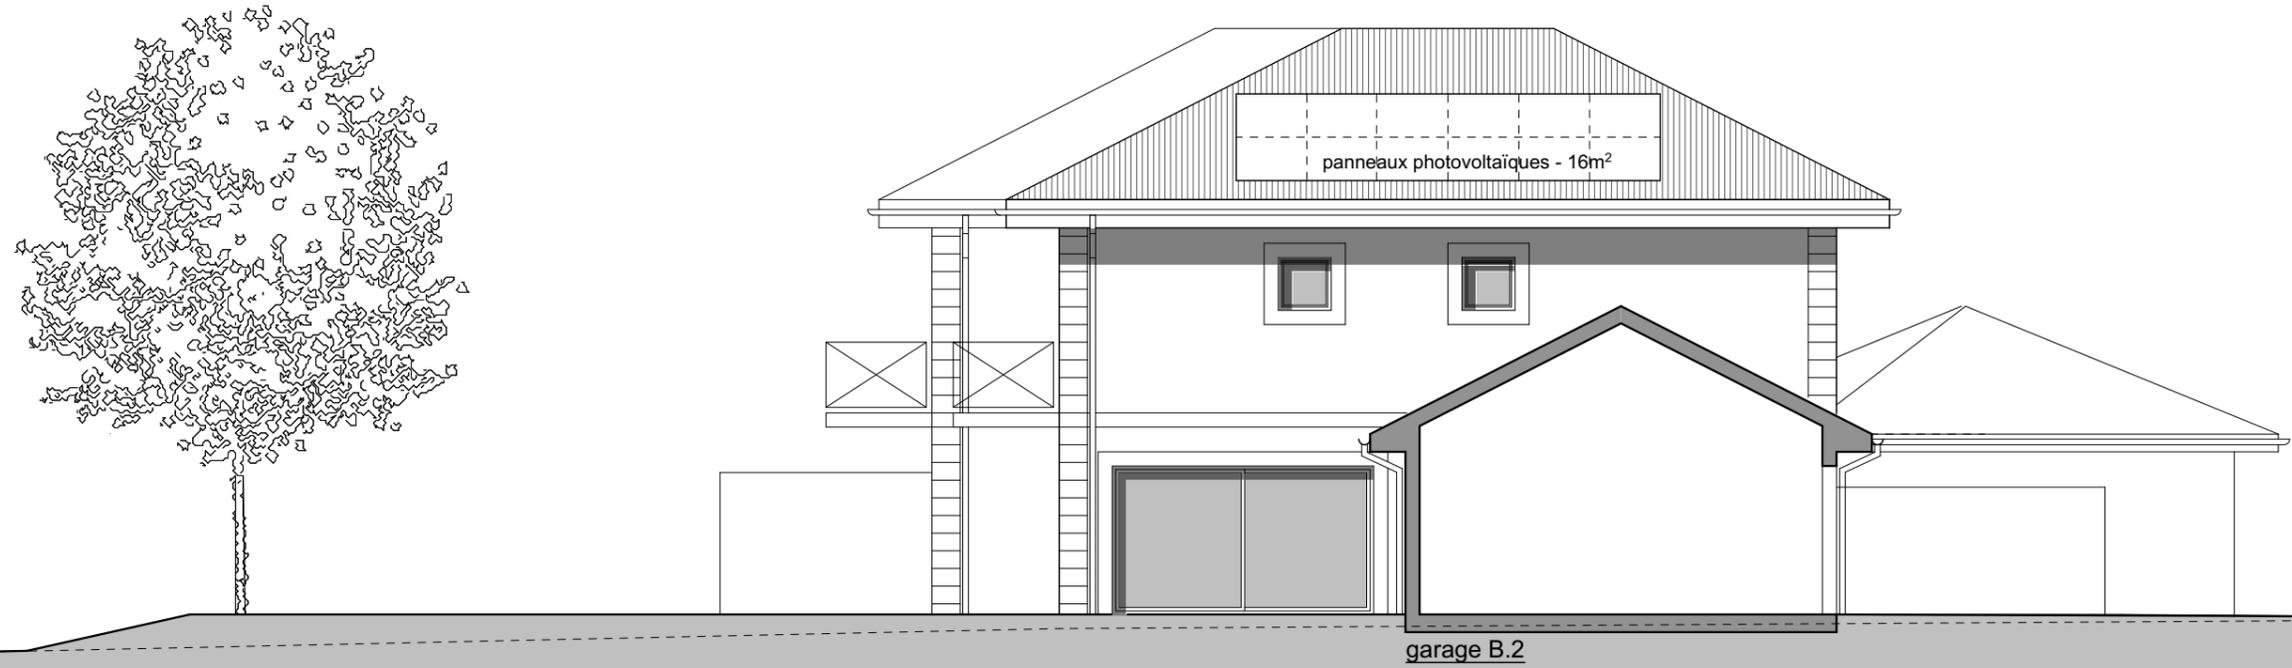

**coupe CC**

limite de propriété

limite de propriété

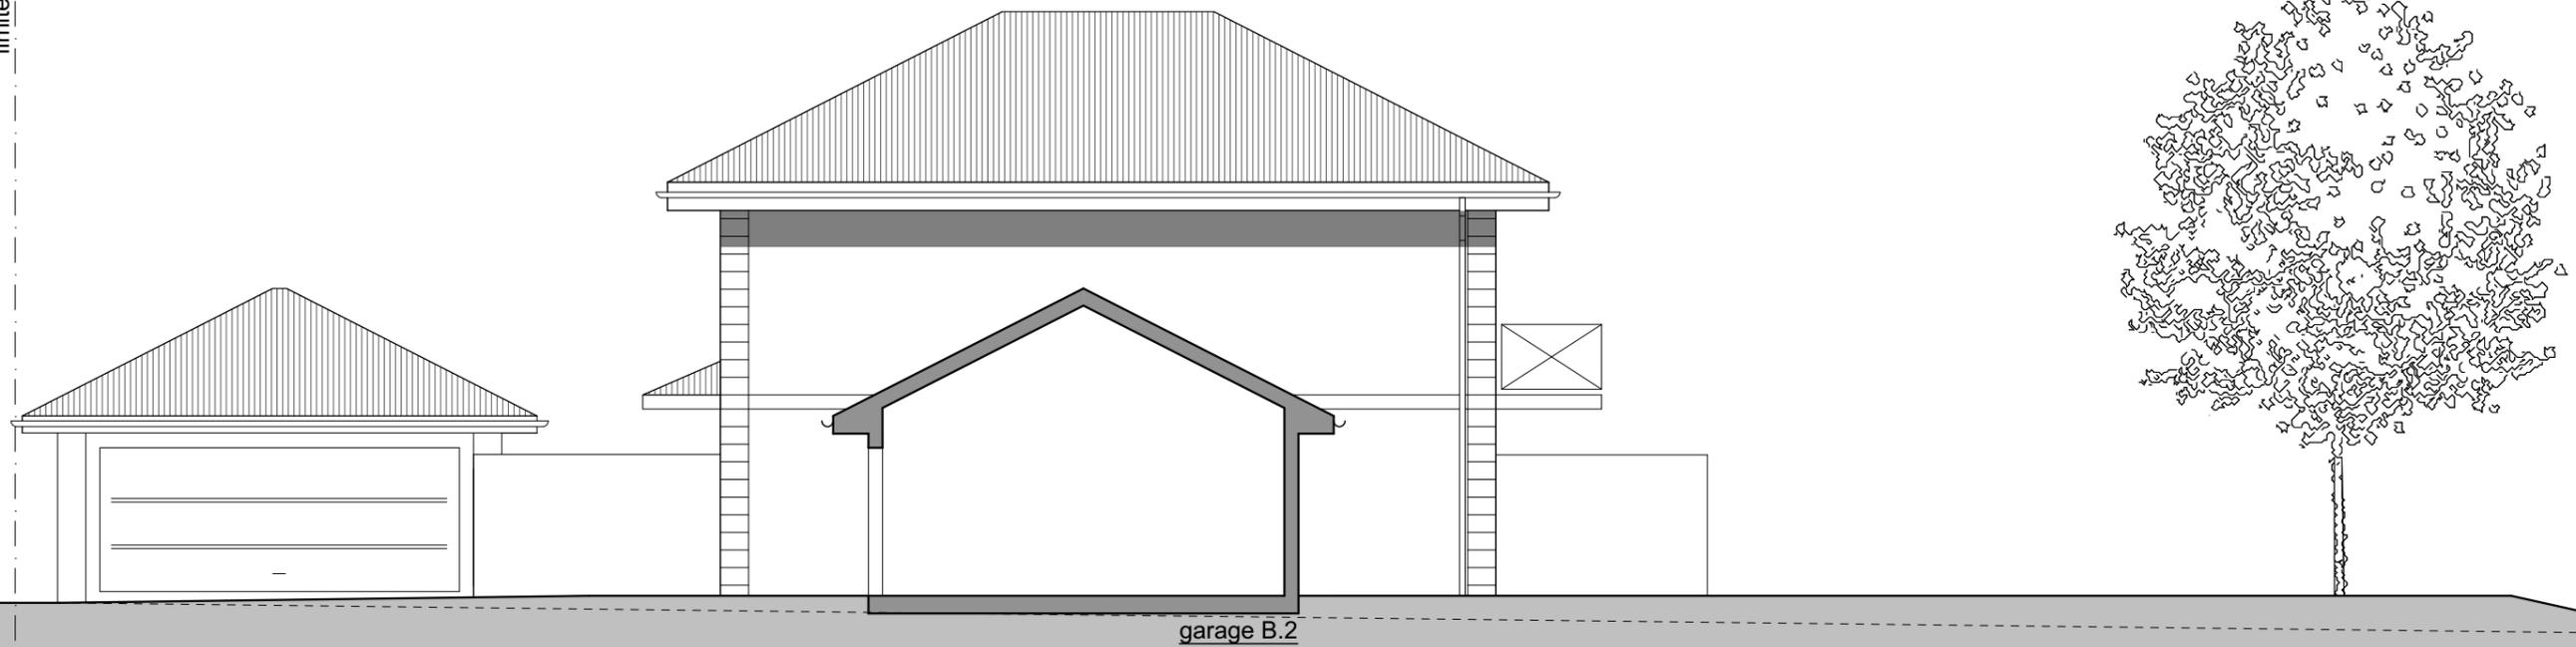

**coupe DD**

ATELIER D'ARCHITECTURE  
 ARIANE CAVIN  
 Ch. des Magnolias 11, 1295 Mies  
 Tél. 022/779 18 28  
 Fax 022/779 18 31

AA  
 AC

**PROJET DE CONSTRUCTION DE 3 VILLAS MITOYENNES**

Parcelle 838 - chemin du Couchant - Commune de Tannay

**COUPES CC & DD**

dossier présentation


échelle : 1:100

date : 23 juillet 2019

PLAN N° 09

limite de propriété


limite de propriété

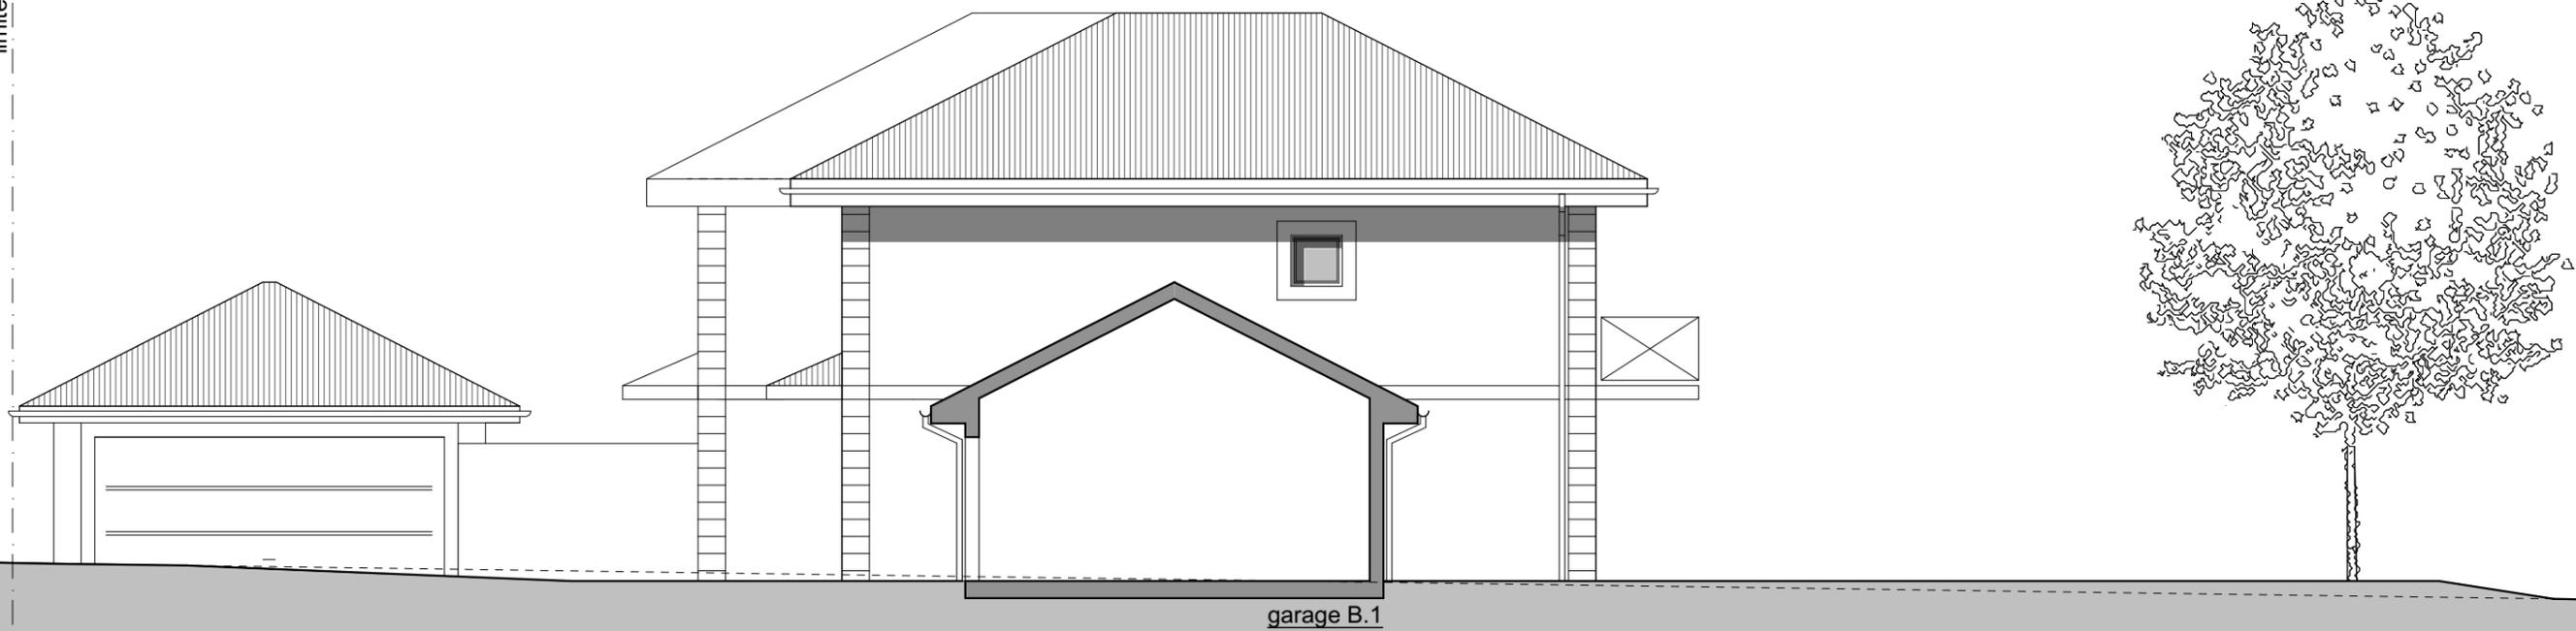

***coupe EE***

limite de propriété

limite de propriété

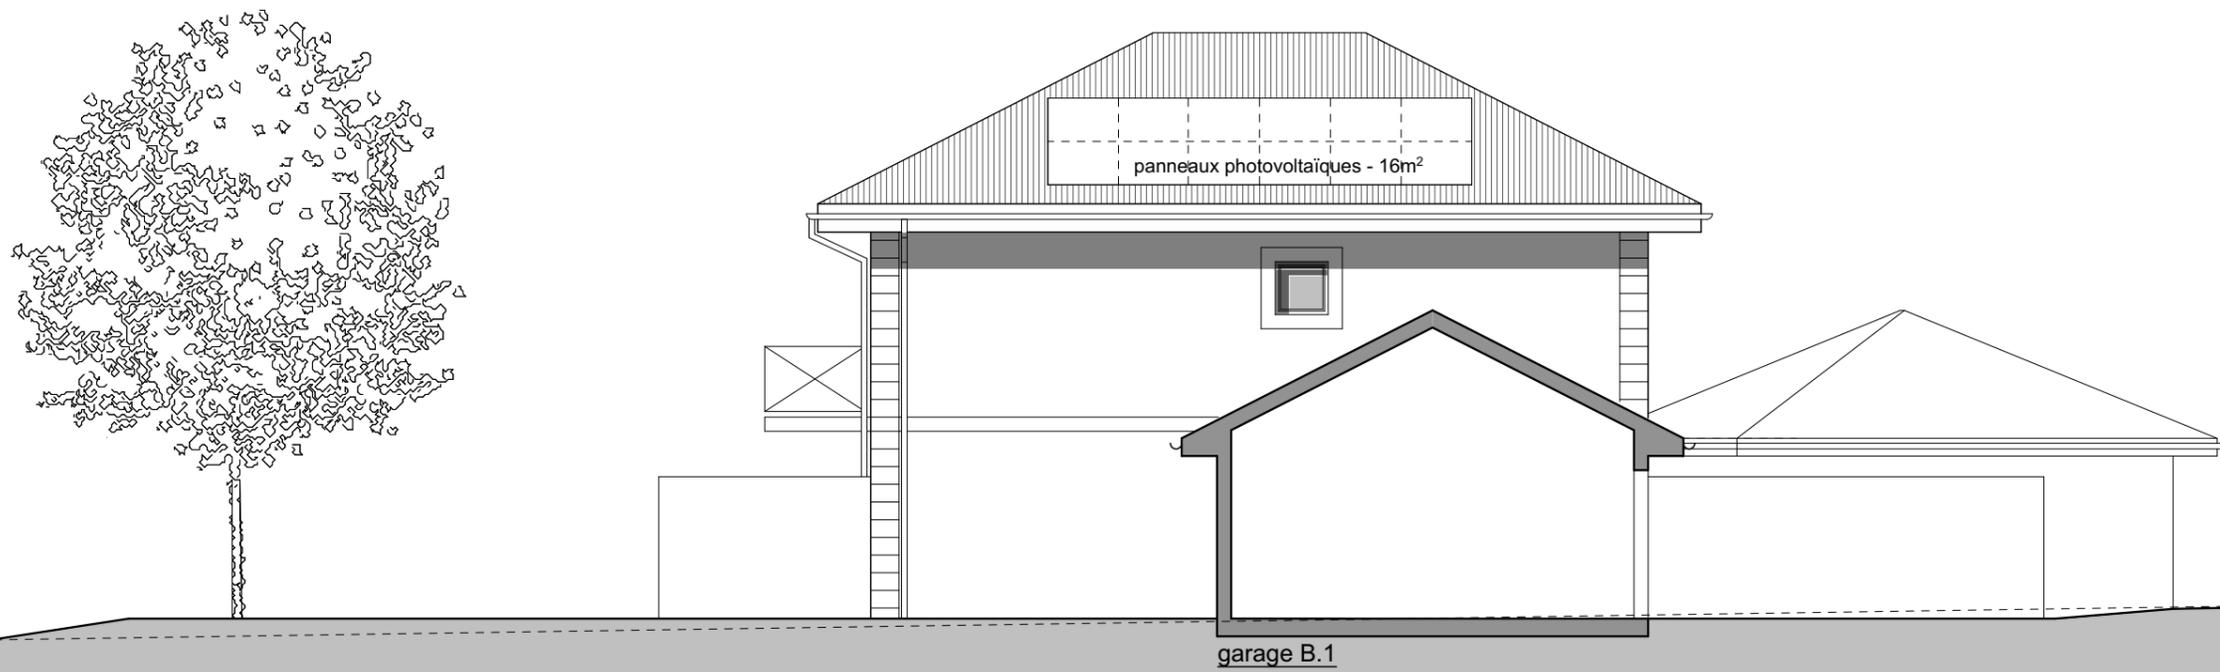

***coupe FF***

ATELIER D'ARCHITECTURE  
 ARIANE CAVIN  
 Ch. des Magnolias 11, 1295 Mies  
 Tél. 022/779 18 28  
 Fax 022/779 18 31

**AA**  
**AC**

**PROJET DE CONSTRUCTION DE 3 VILLAS MITOYENNES**

Parcelle 838 - chemin du Couchant - Commune de Tannay

**COUPES EE & FF**

dossier présentation

échelle : 1:100

date : 23 juillet 2019

PLAN N° **10**